

Technische Daten: Art.-Nr.: 592180

Wandaußenmaß: 912 x 712 cm

Bohlenstärke: 92 mm




Kontrolliert durch:



Empty rectangular box for signature or name.

Achtung: Alle angegebenen Maße sind ca.-Maße!

3D-Darstellung 592180

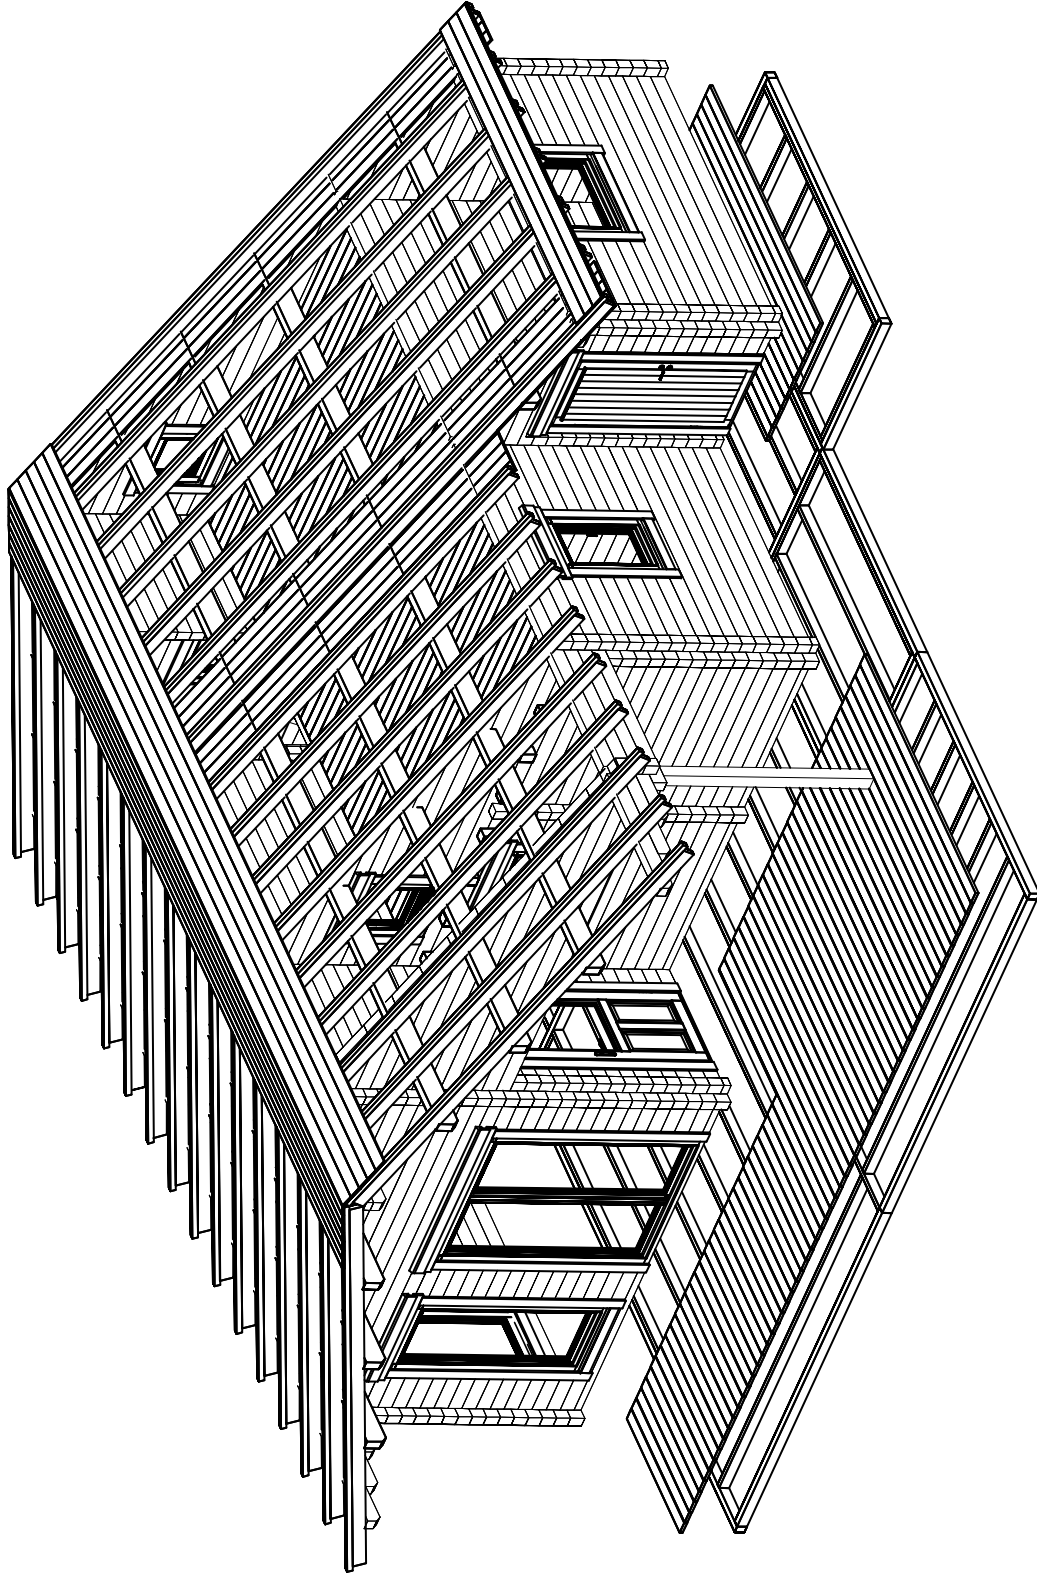



Grundriss 592180

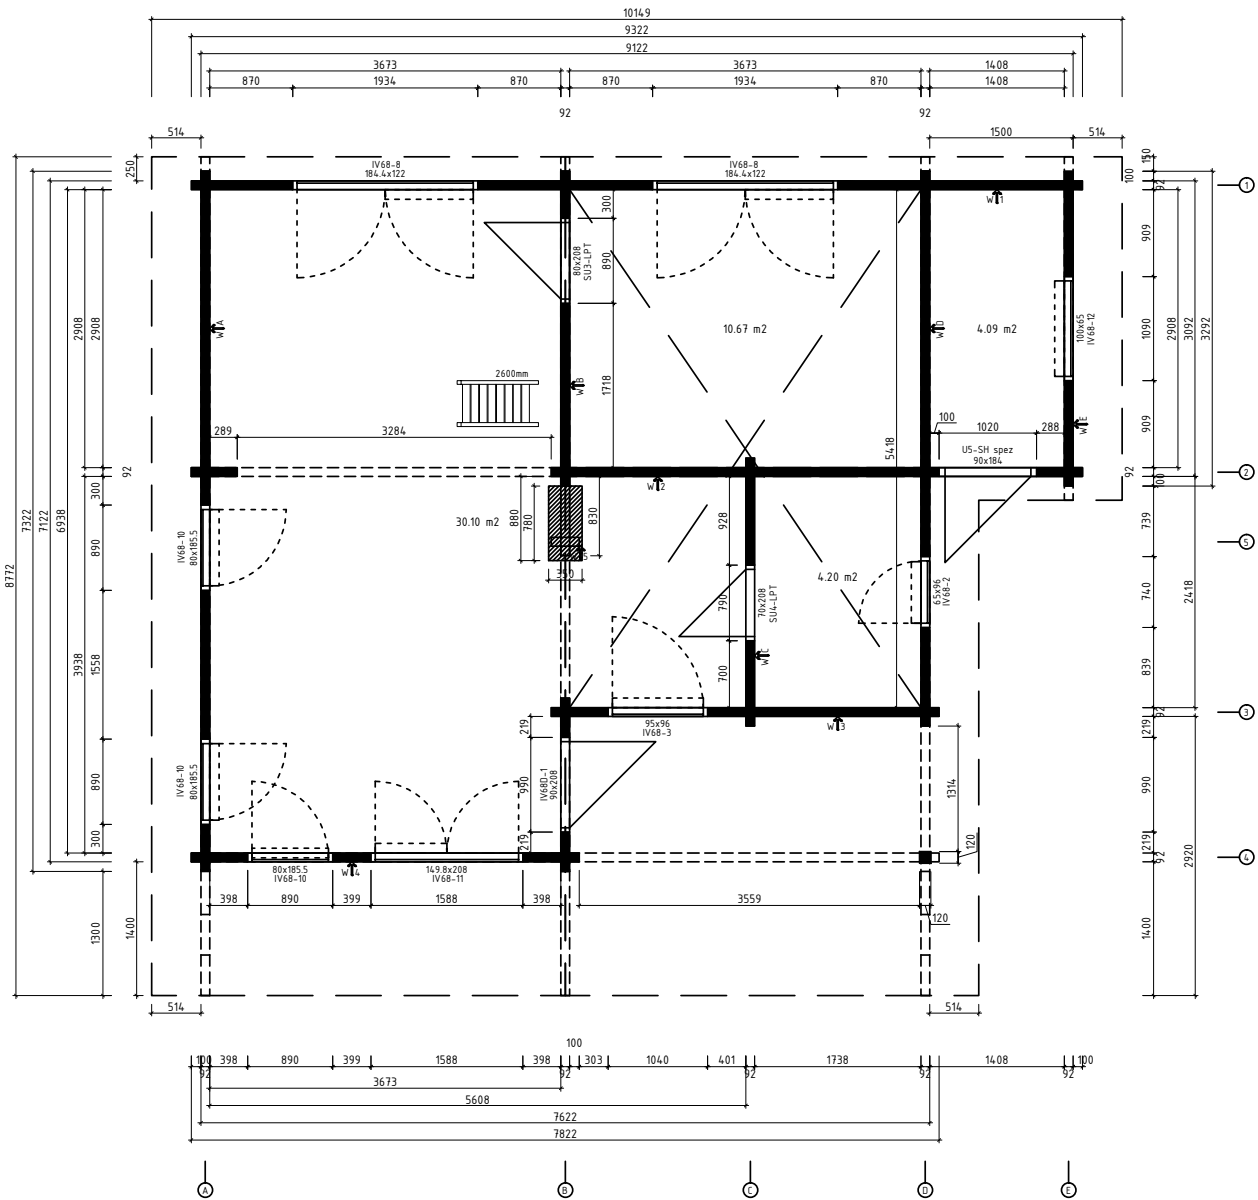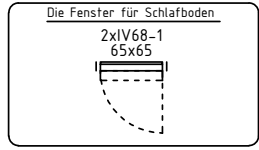


- * Fenster und Türen sind ohne Sprossen
- * Endbehandelte Türen und Fenster (Eiche Dunkel), Innentüren - Natur (lackiert)

Lagerholzplan und Fundamentplan 592180


Wir empfehlen als Fundament für Ihr Gartenhaus eine vollflächig festgegründete, gepflasterte oder betonierte Fläche.
Wahlweise ist auch ein Punkt- oder Streifenfundament möglich.

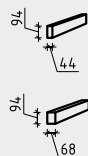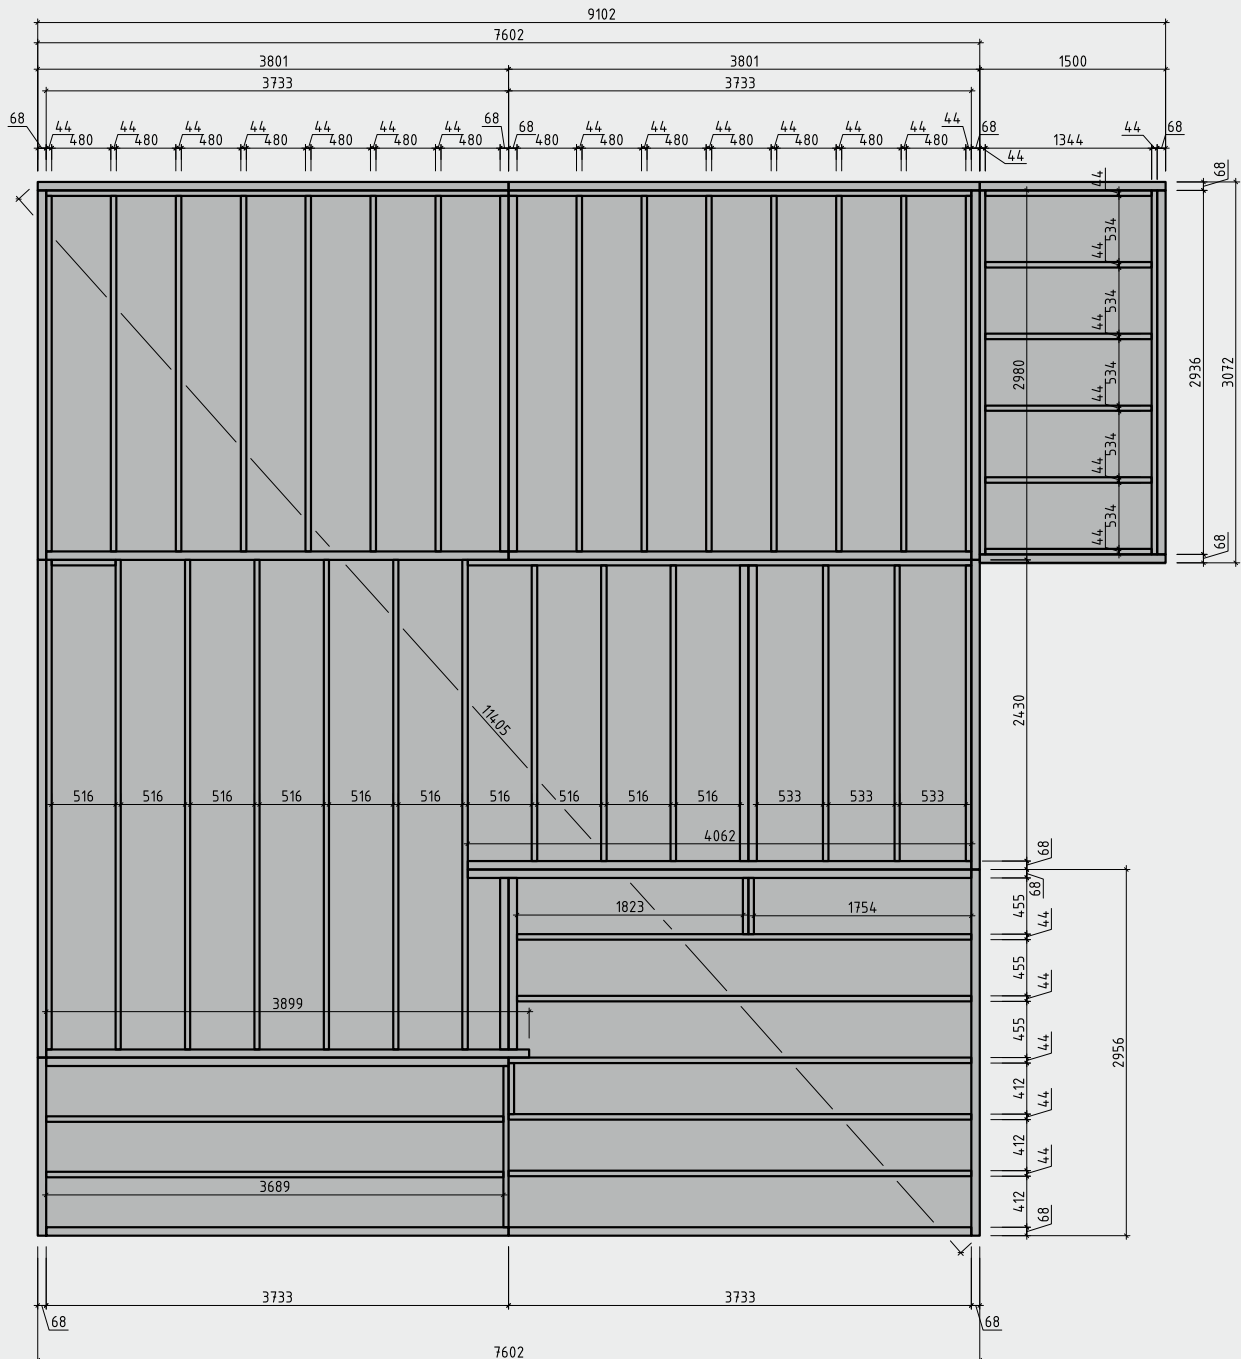


Wandplan 1 592180

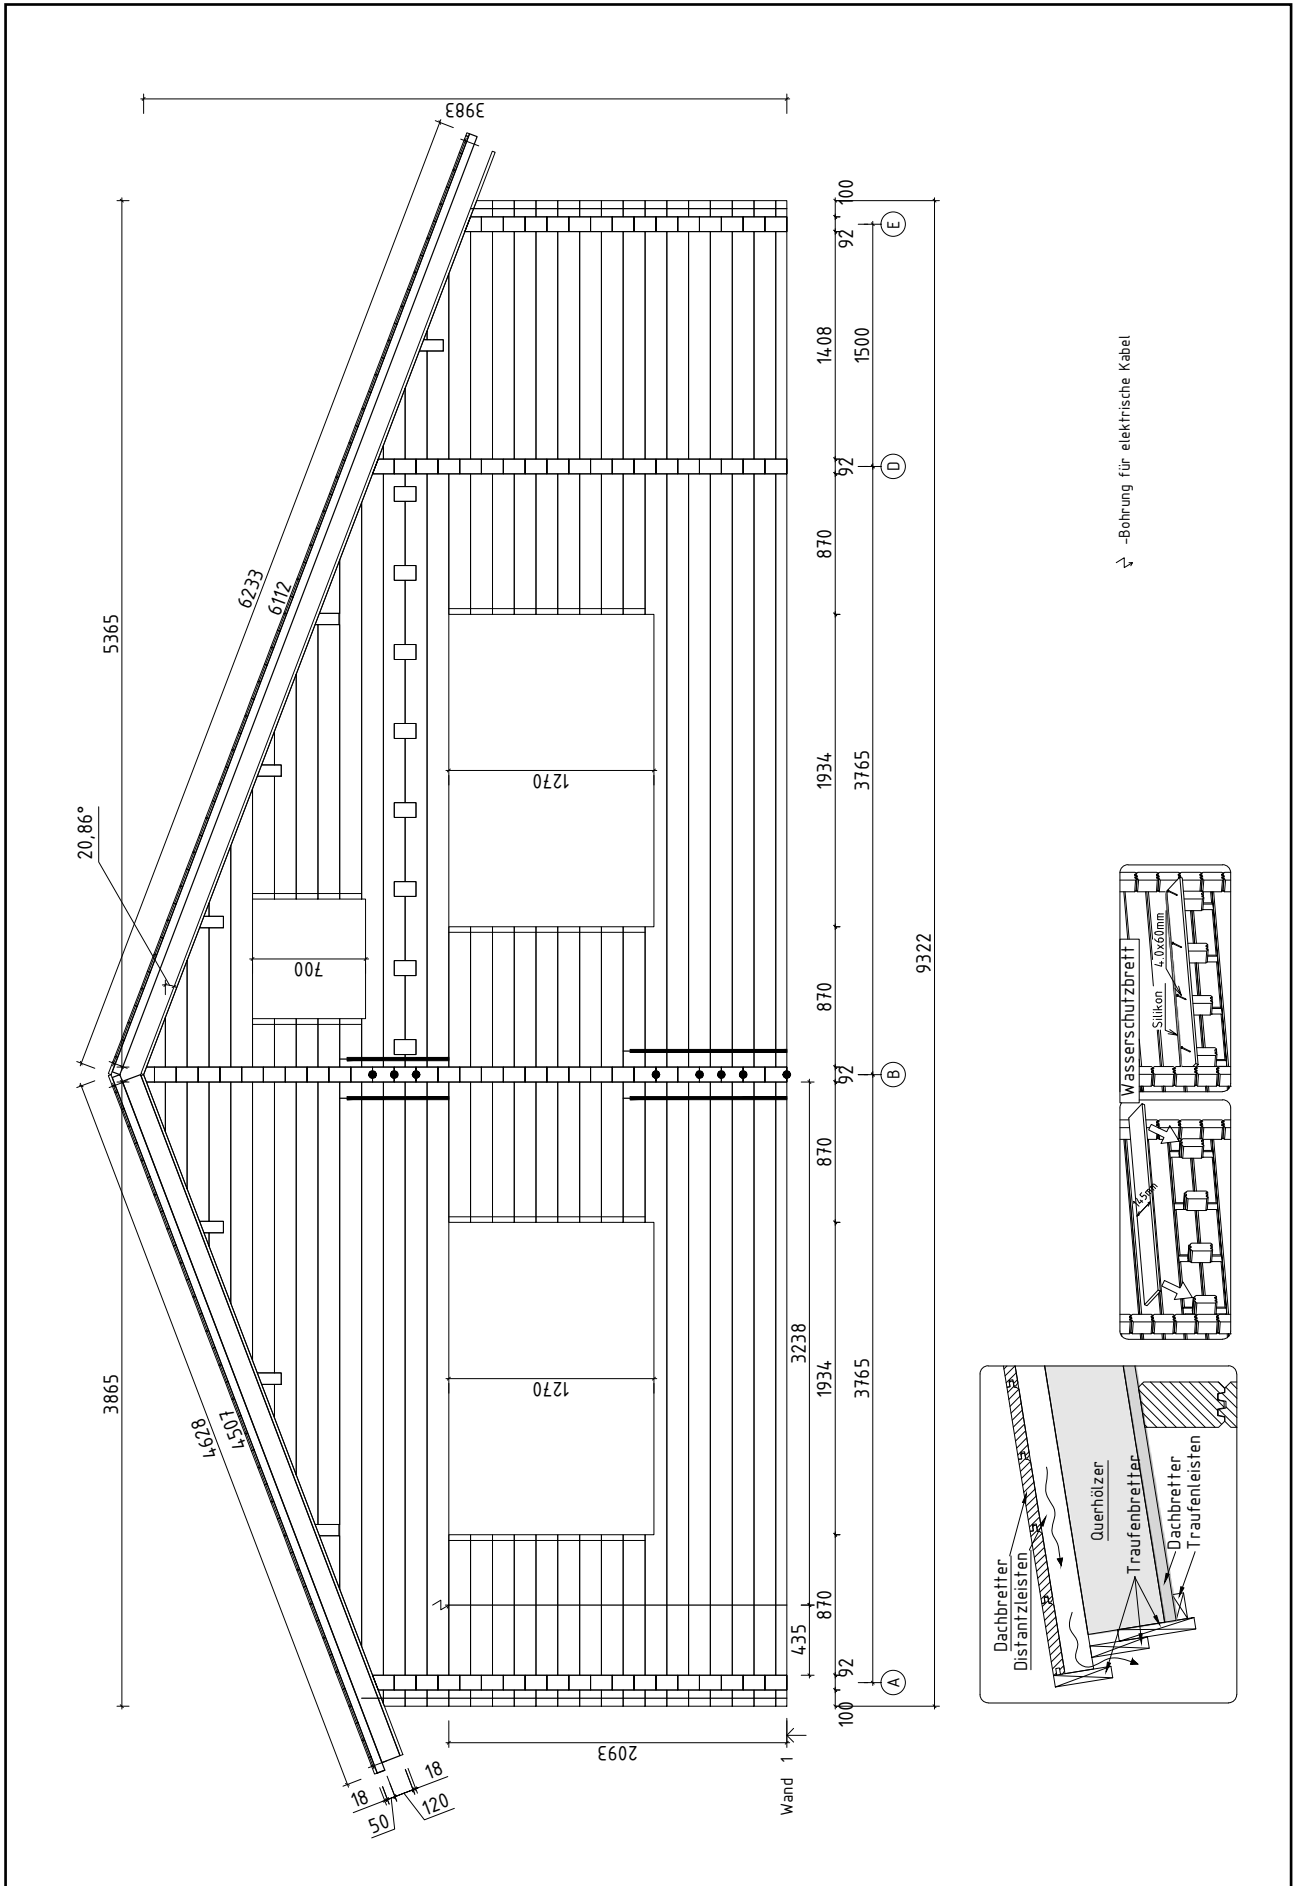


Wandplan 2 592180

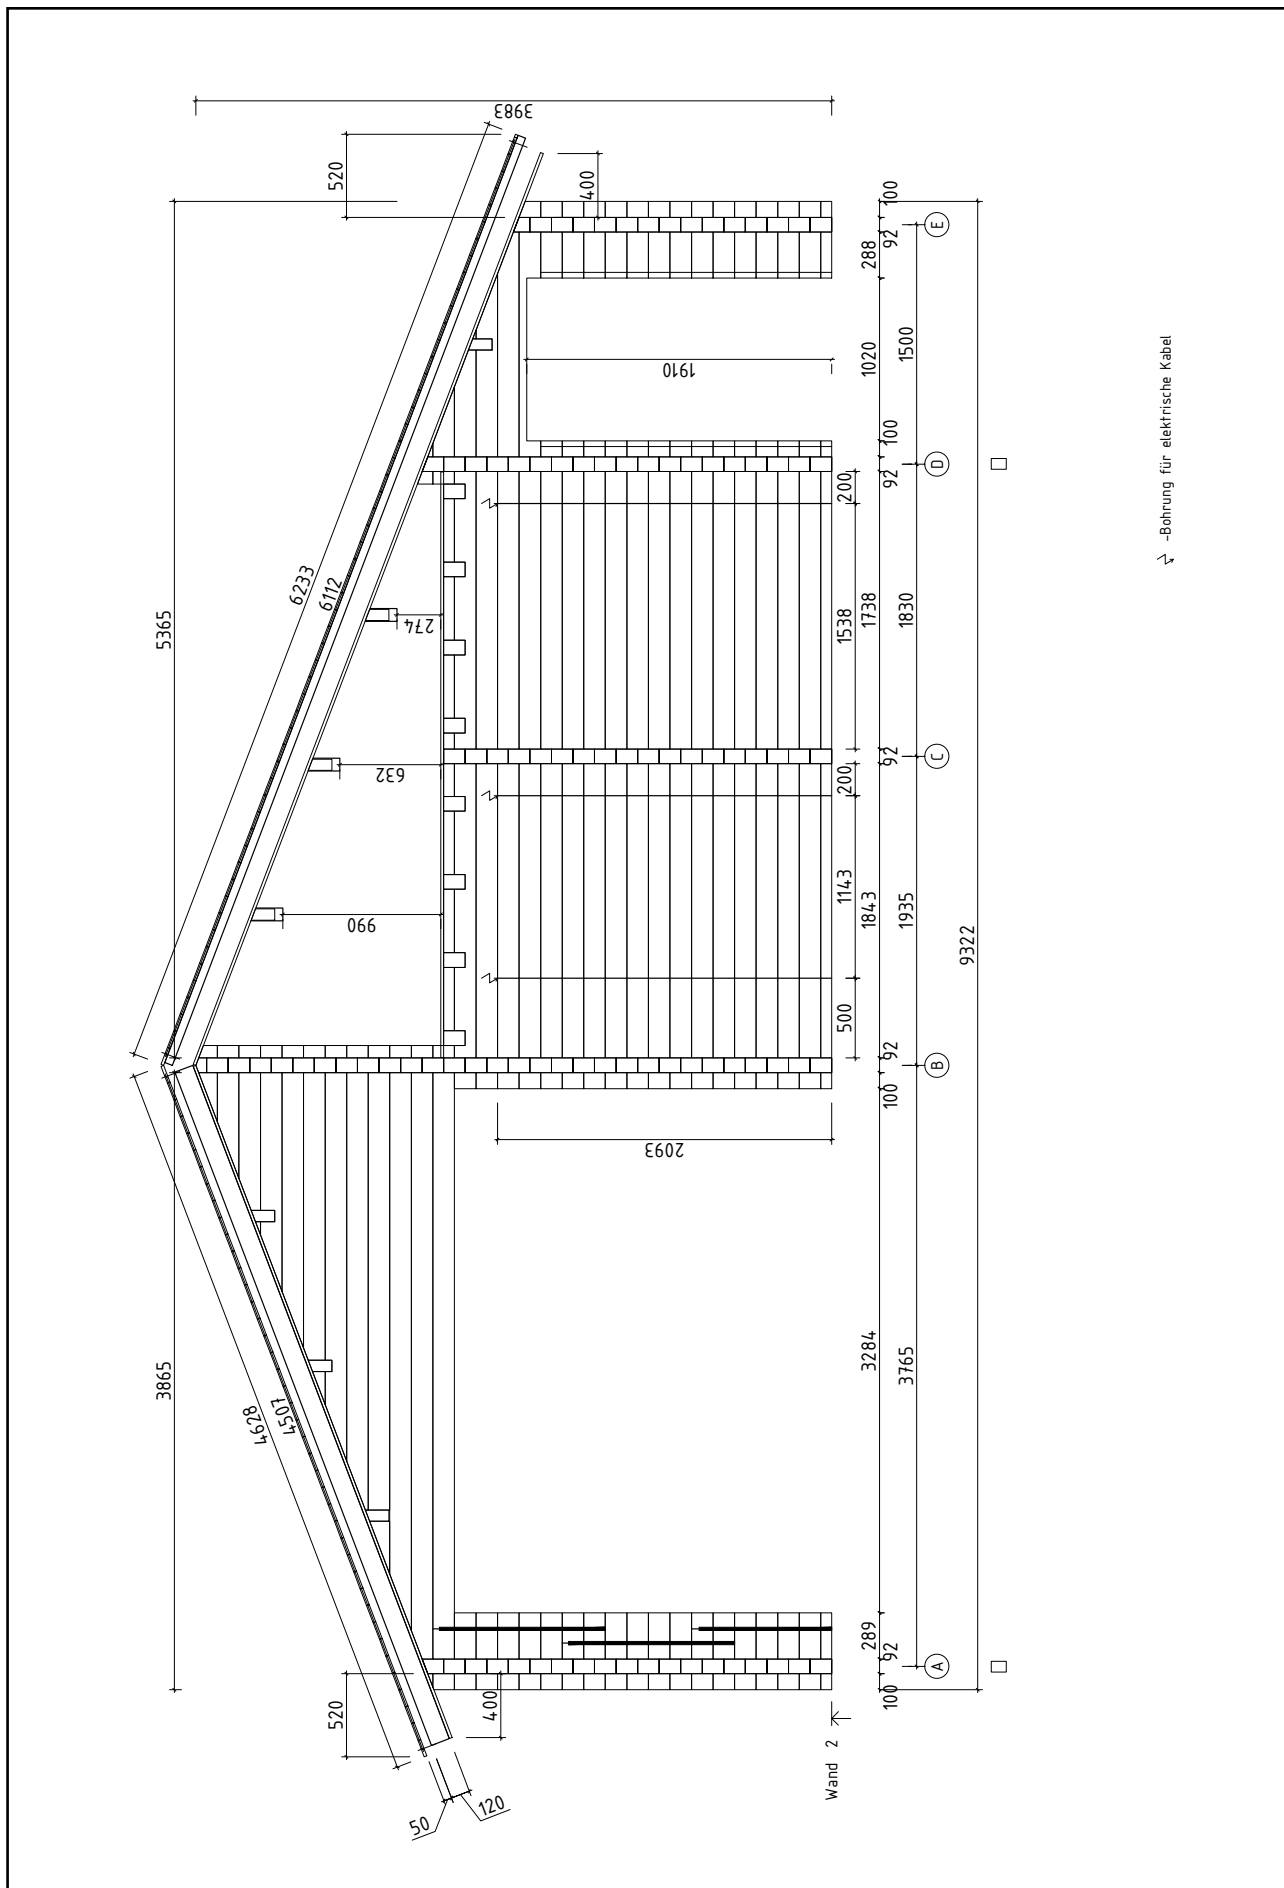


Wandplan 3 592180

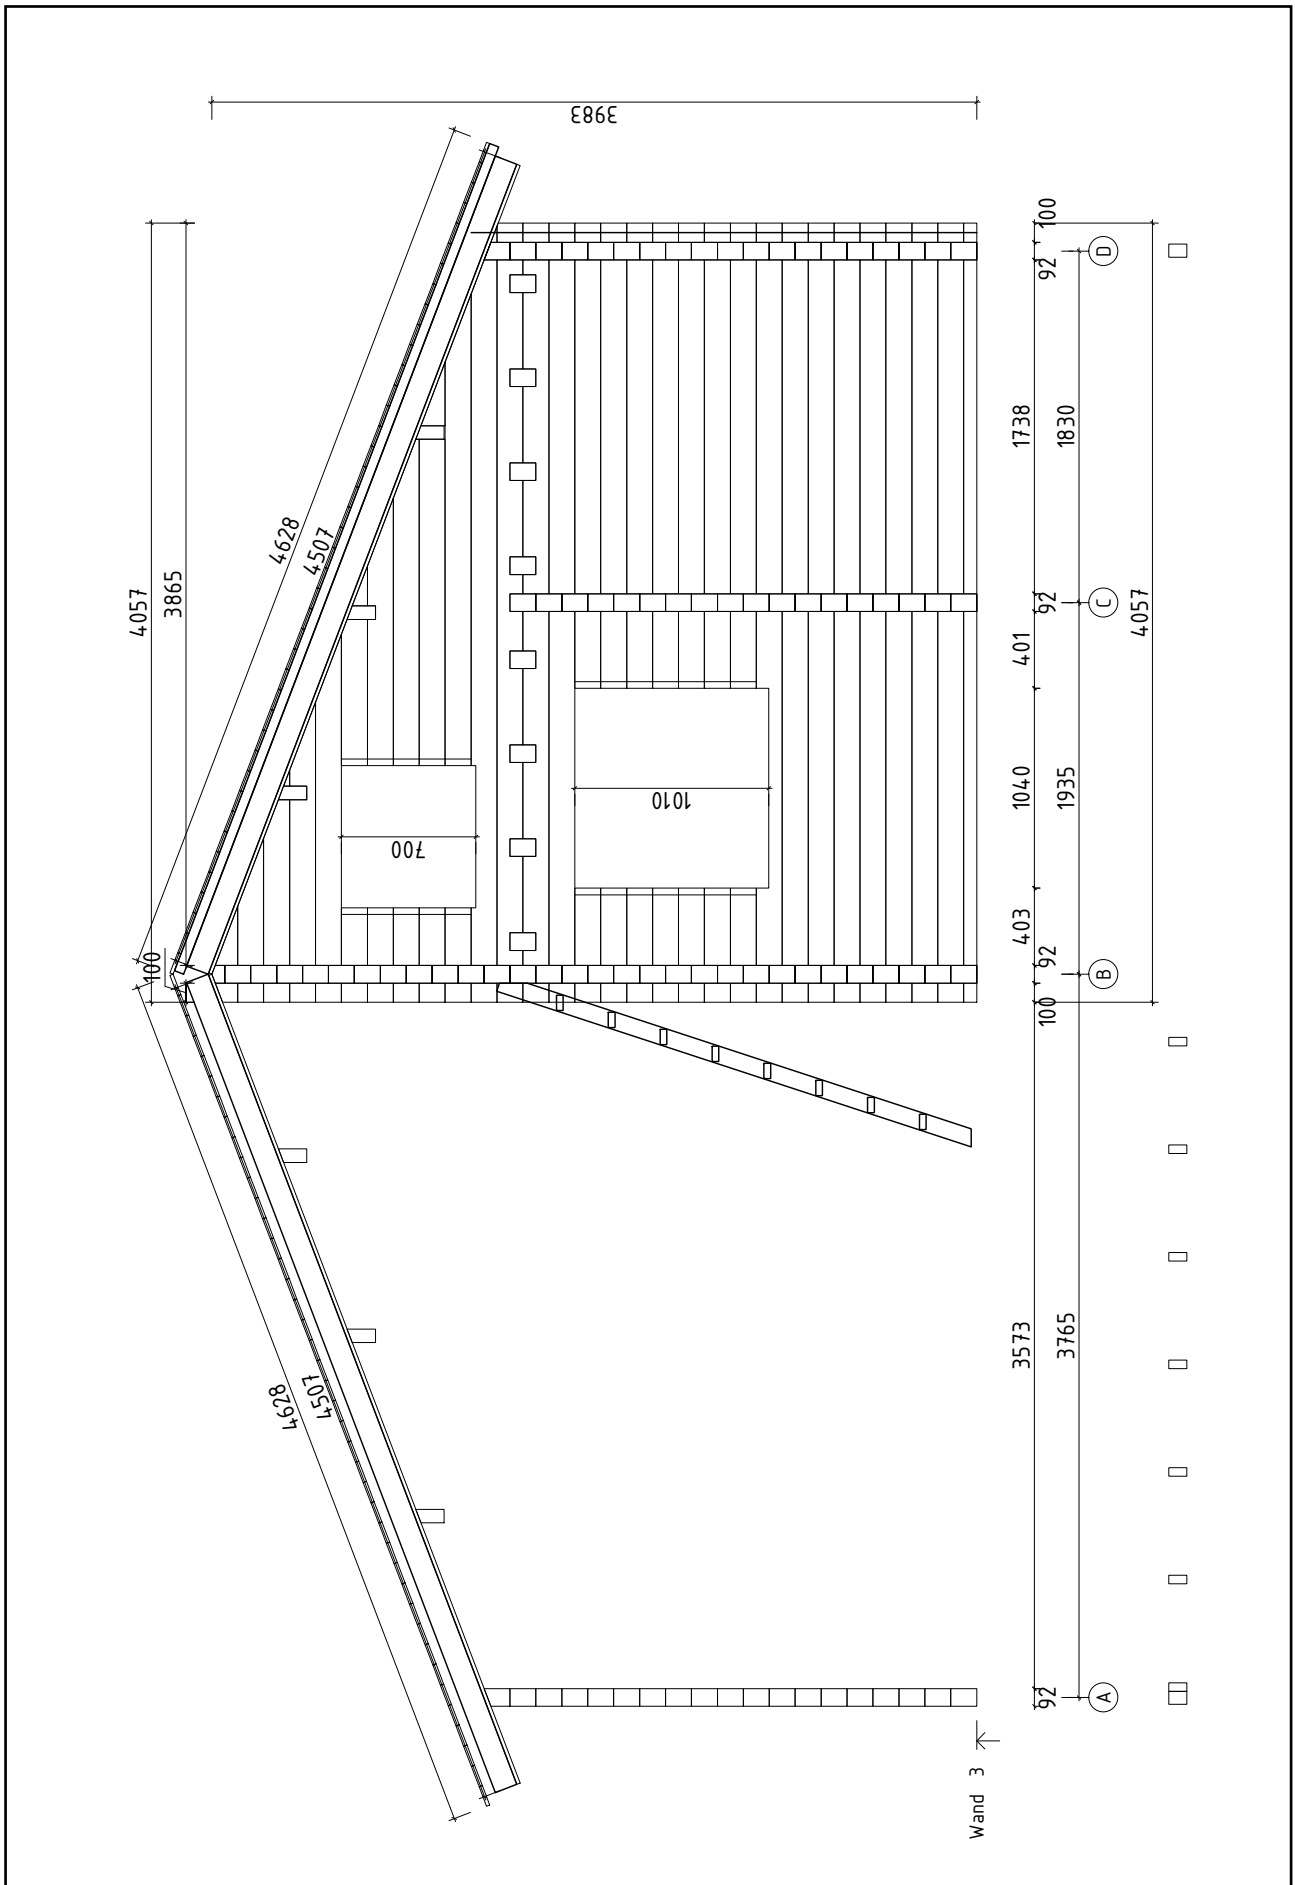


Wandplan 4 592180

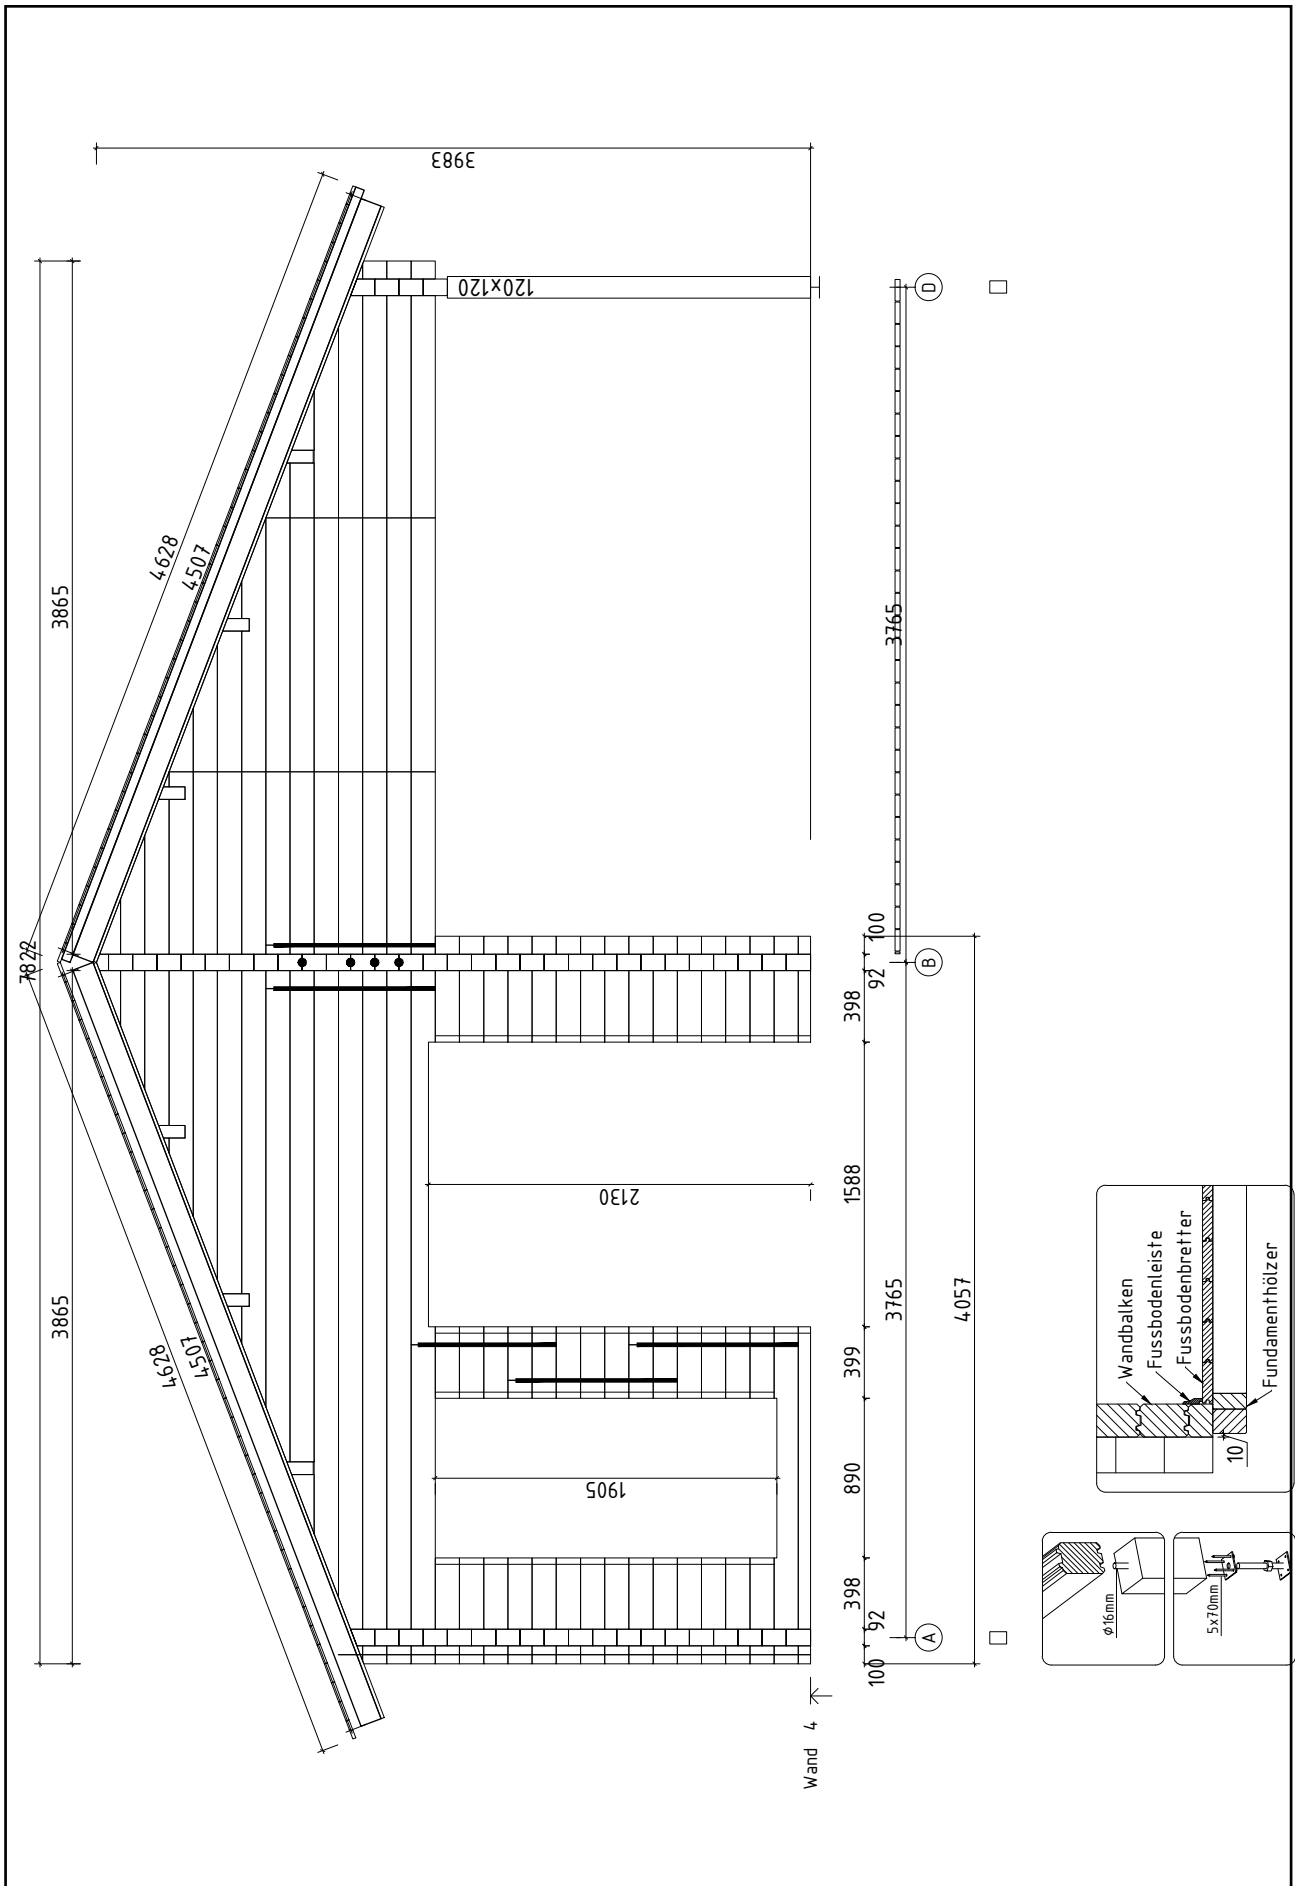


Wandplan 5 592180

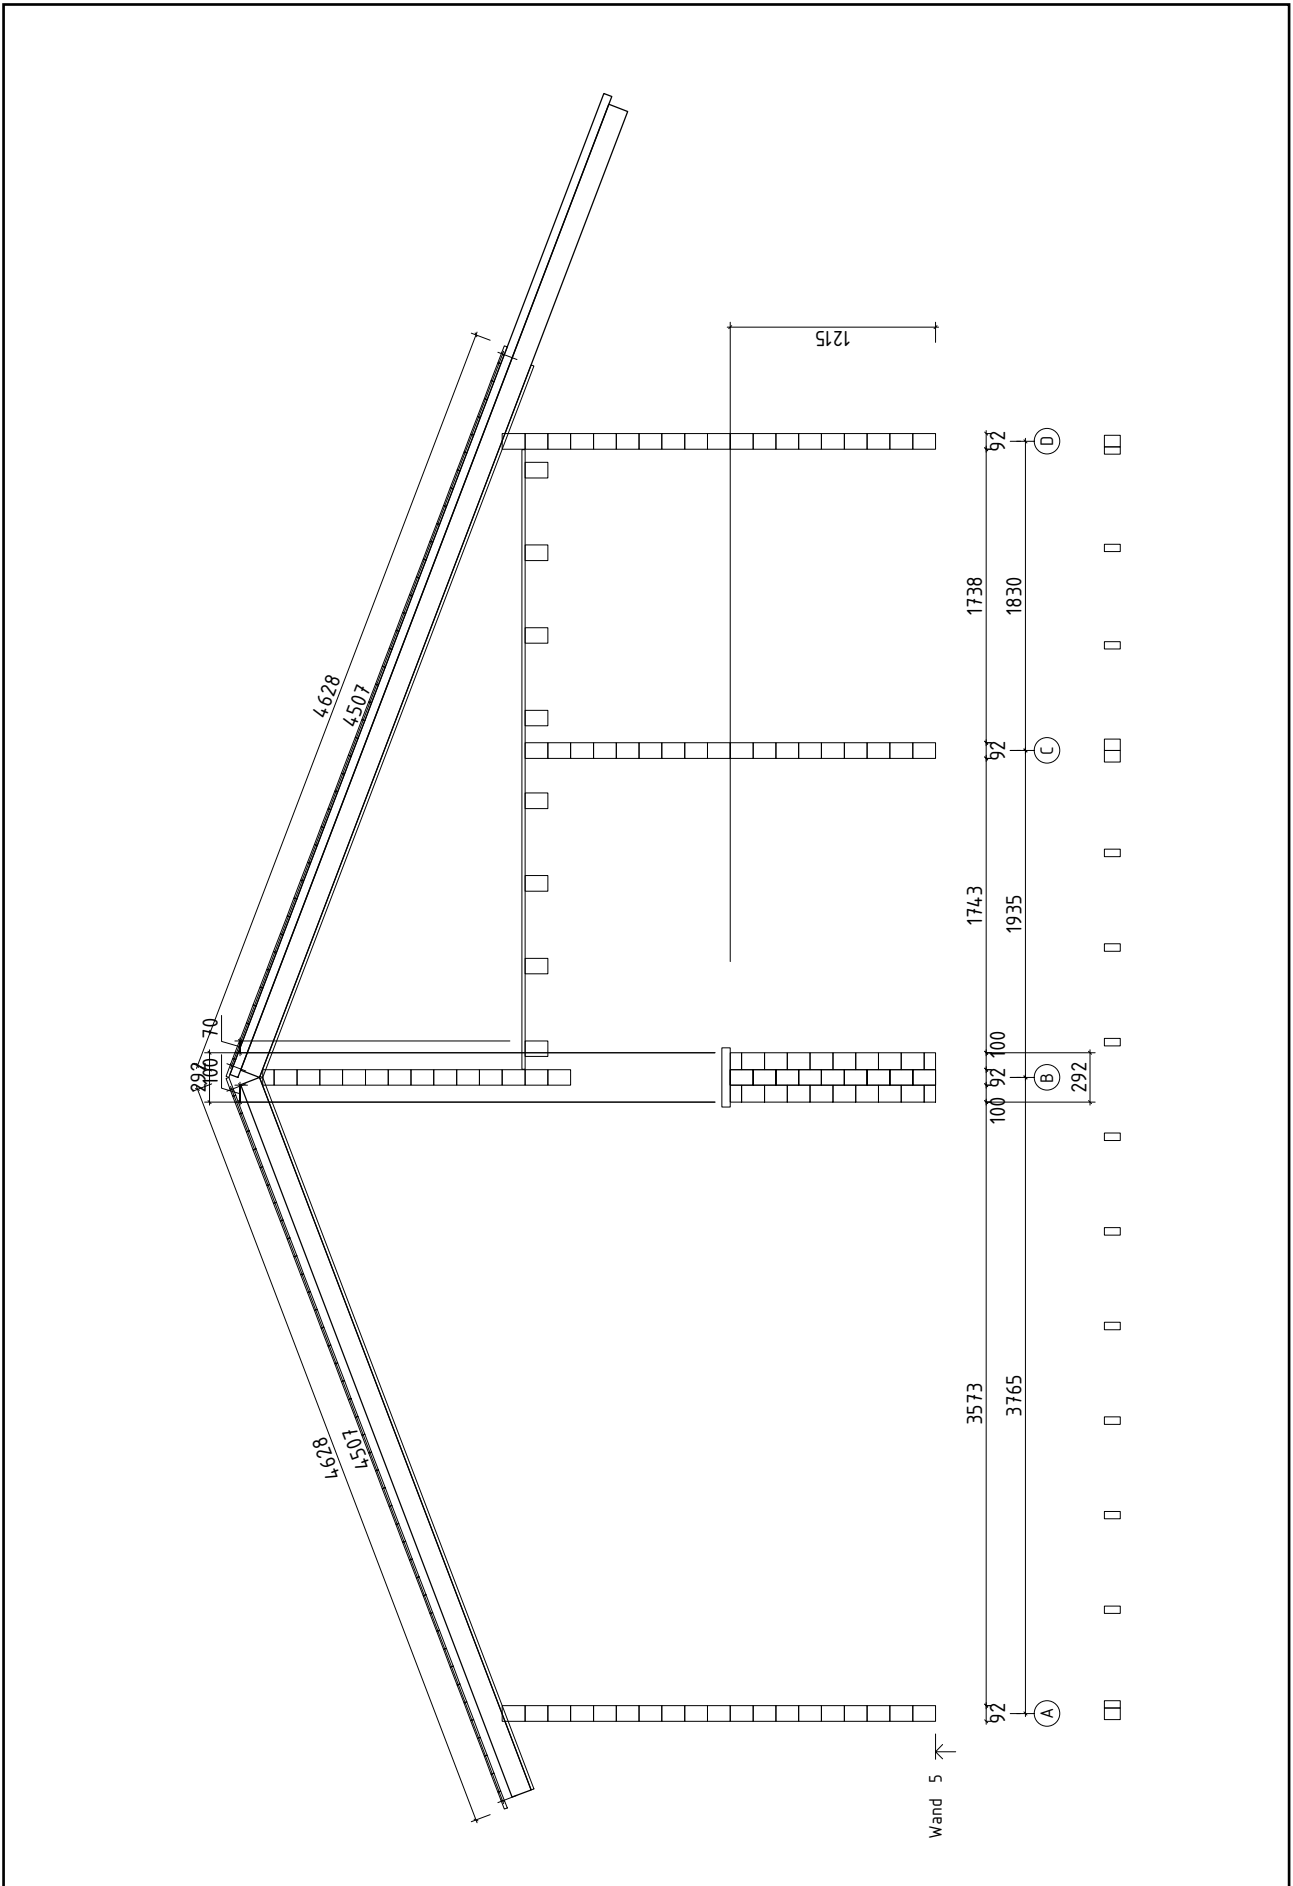

Wandplan A 592180

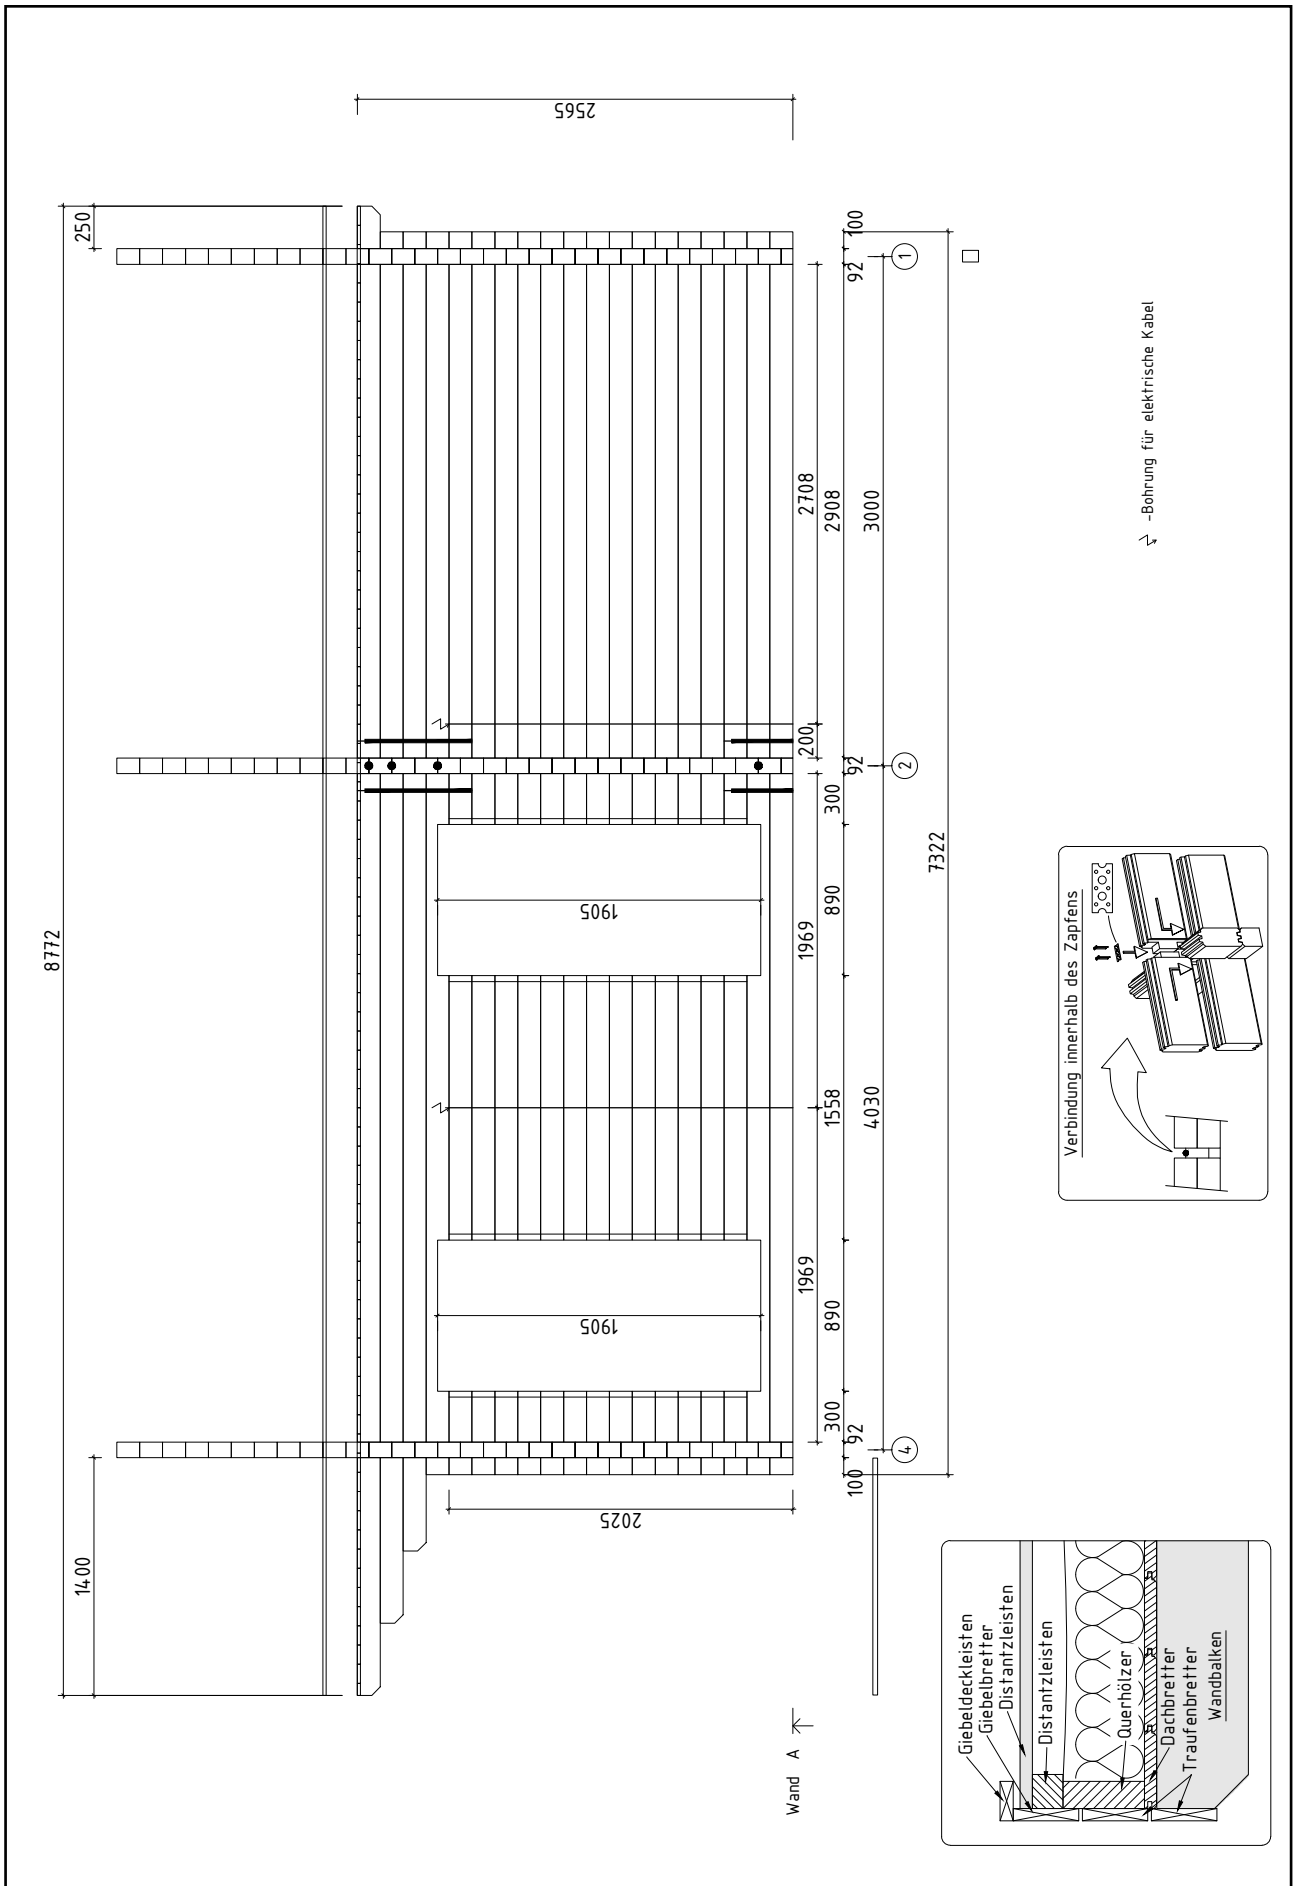


Wandplan B 592180

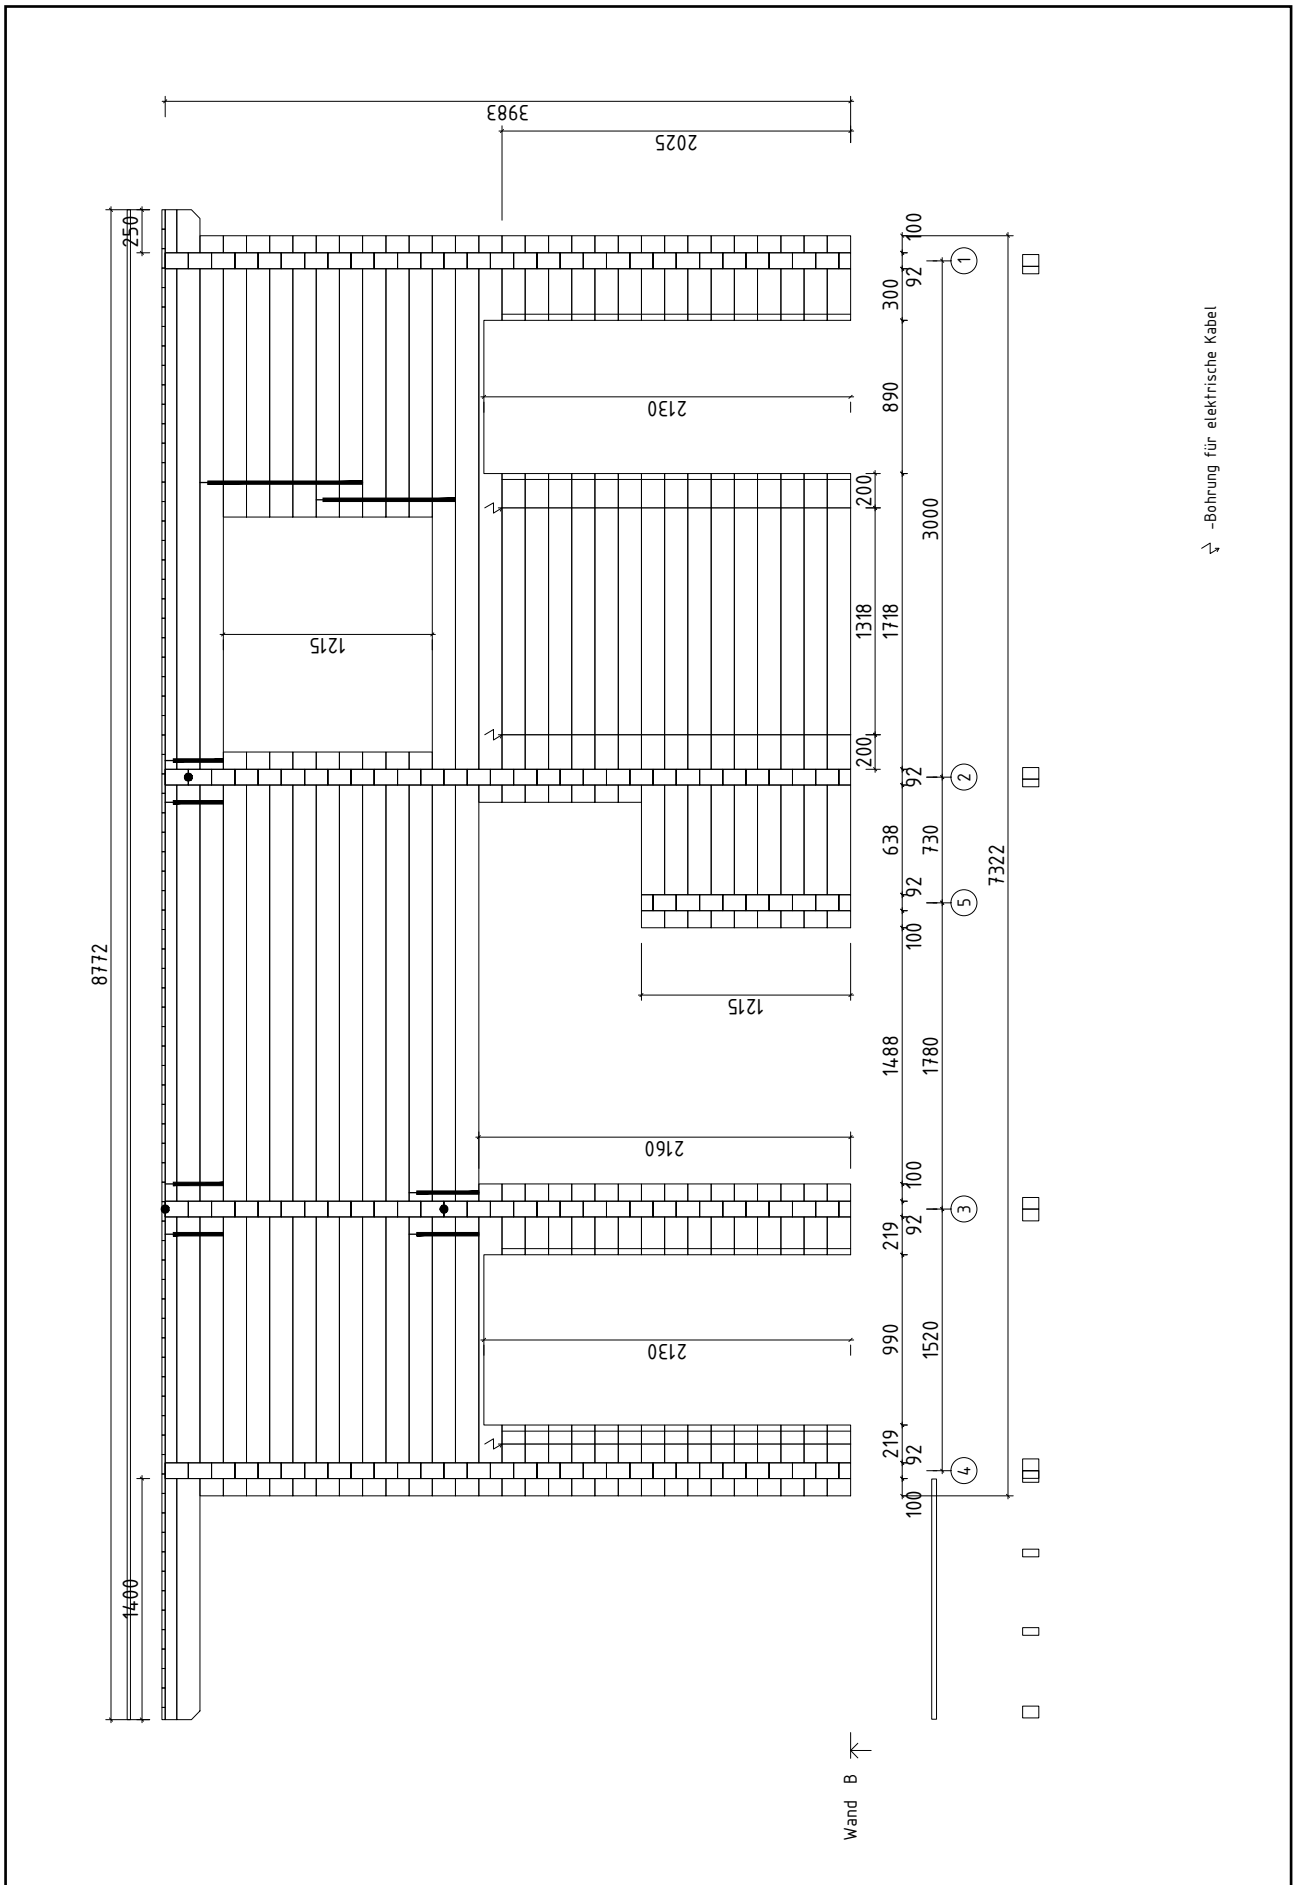


Wandplan C

592180

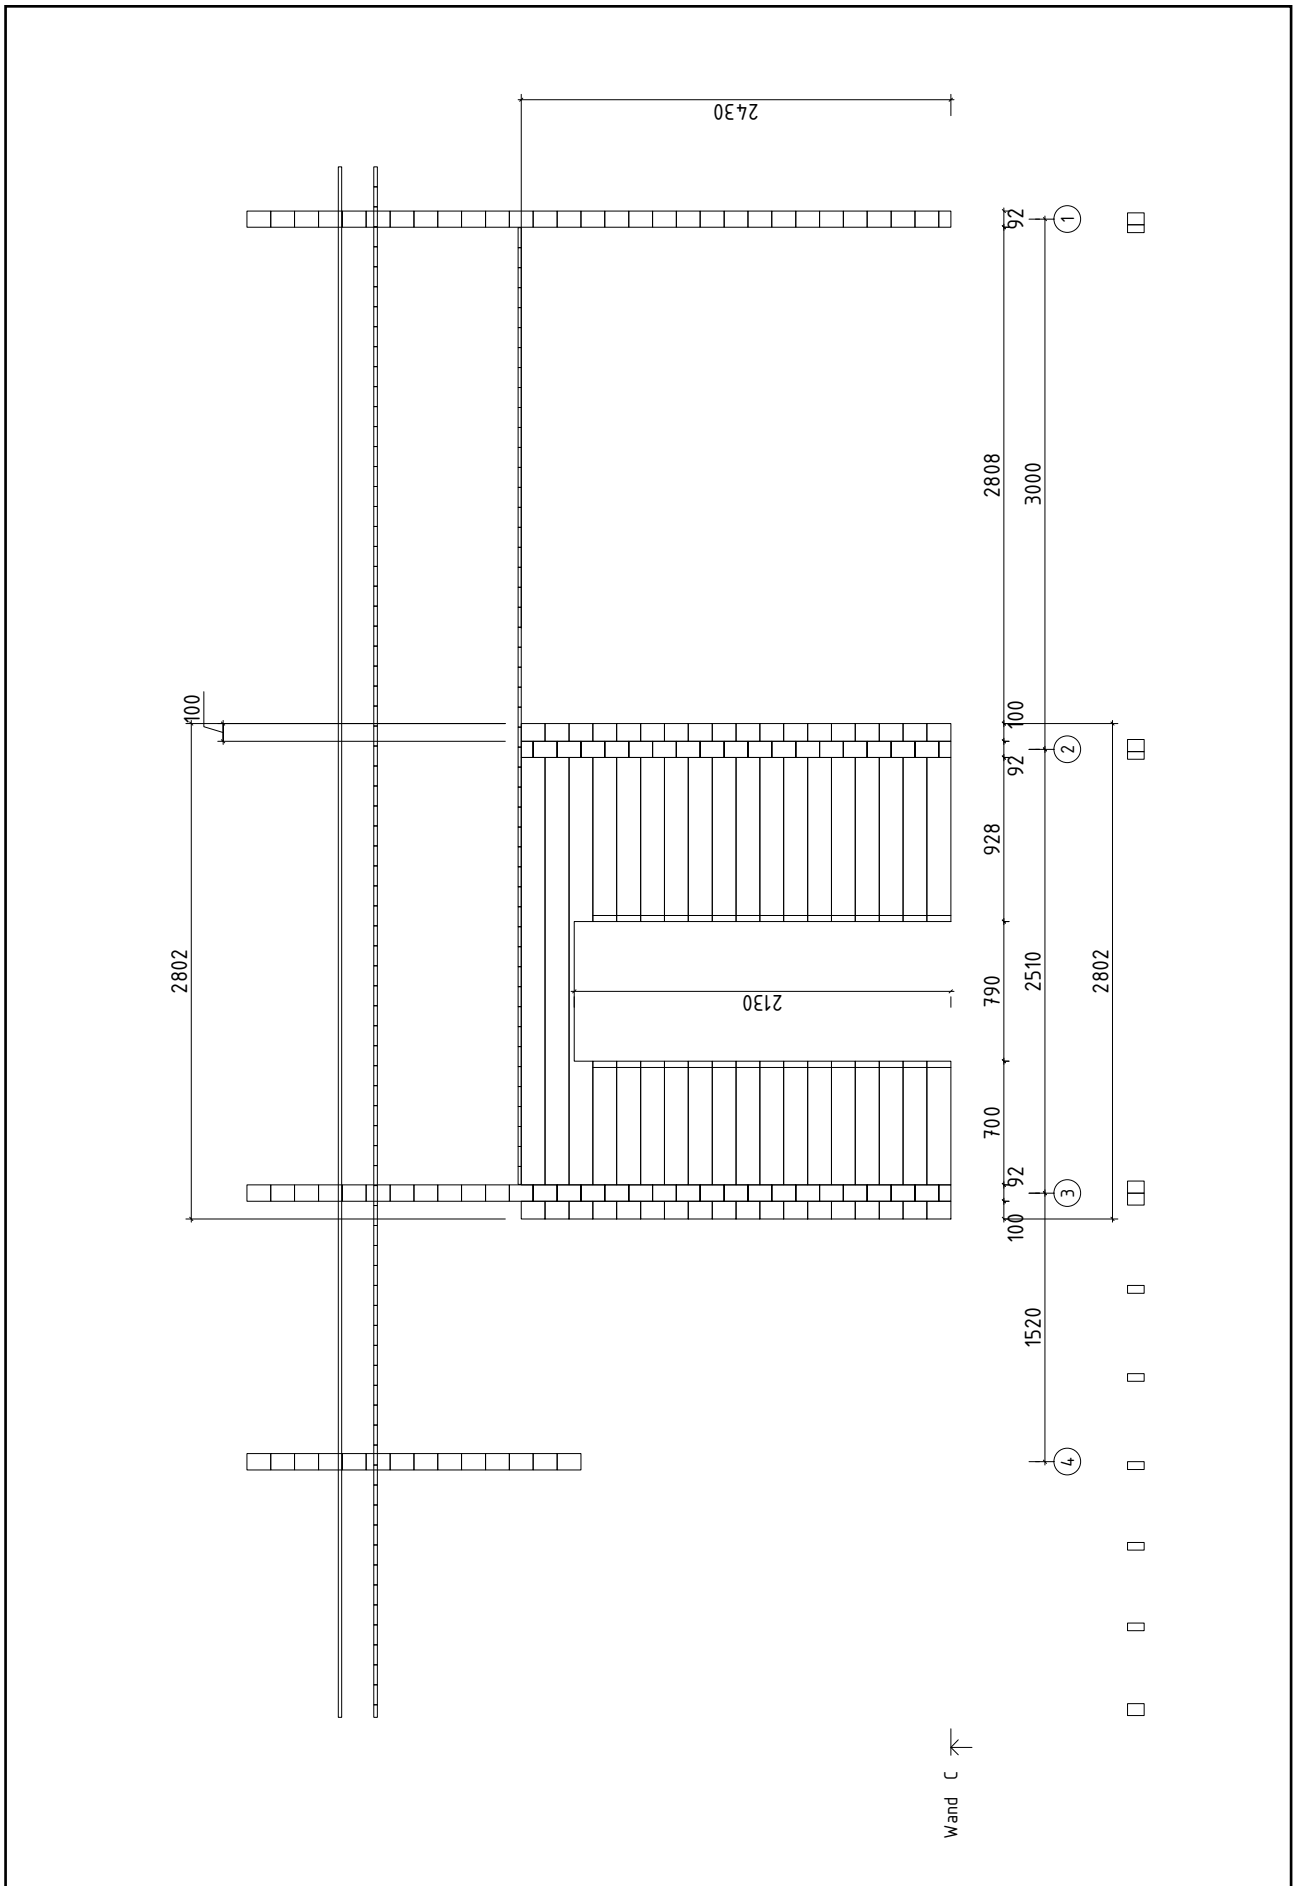

Wandplan D 592180

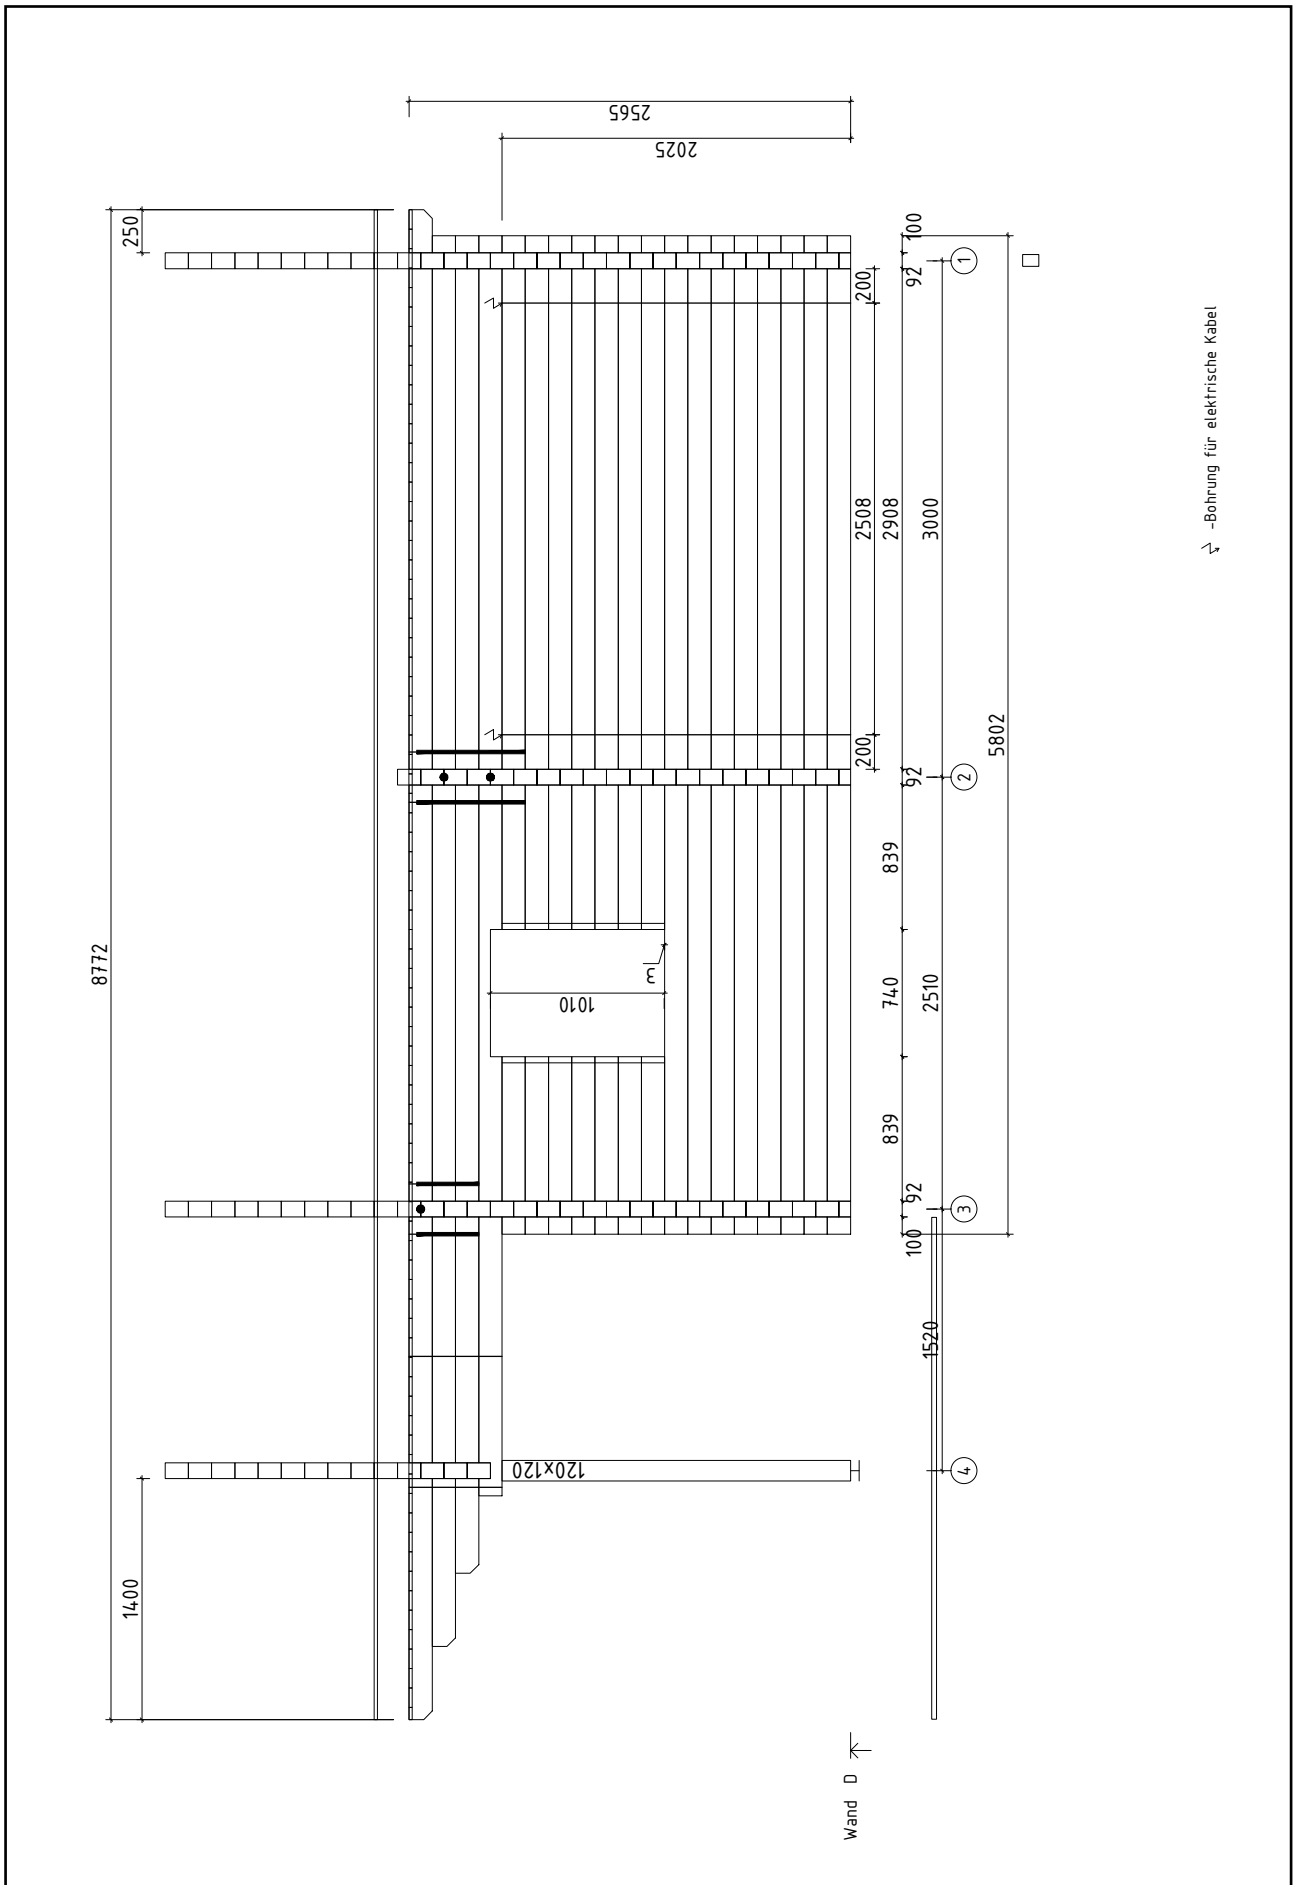

Wandplan E

592180

